



## Jasna budynek 1 mieszkanie nr 25

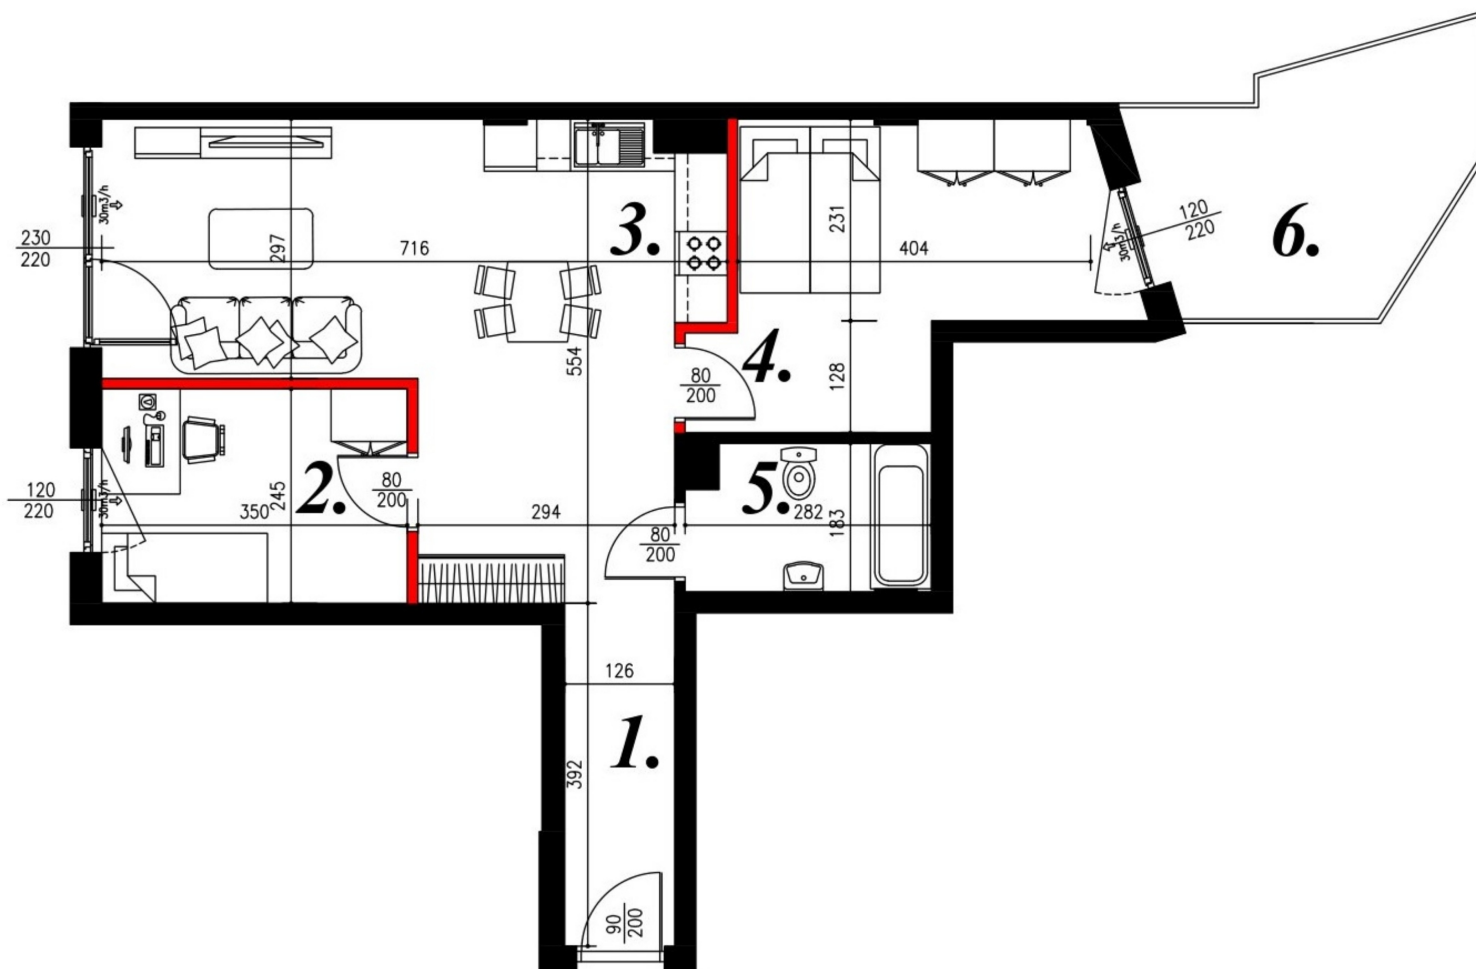

### Lokalizacja

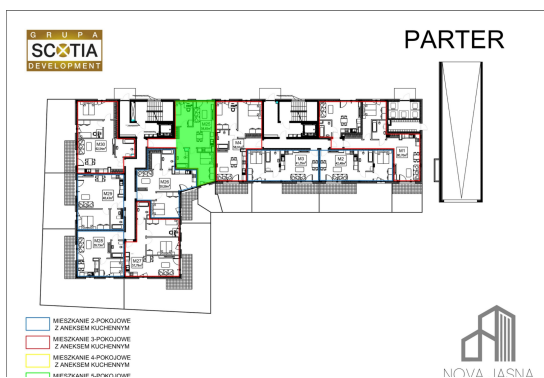

Numer:	25
Piętro:	Parter
Metraż:	58,65 m <sup>2</sup>
Pokoje:	5
Dodatkowo:	2 sypialnie, Łazienka, Pokój dzienny z aneksem kuchennym, Przedpokój