



Jasna budynek 1 mieszkanie nr 4

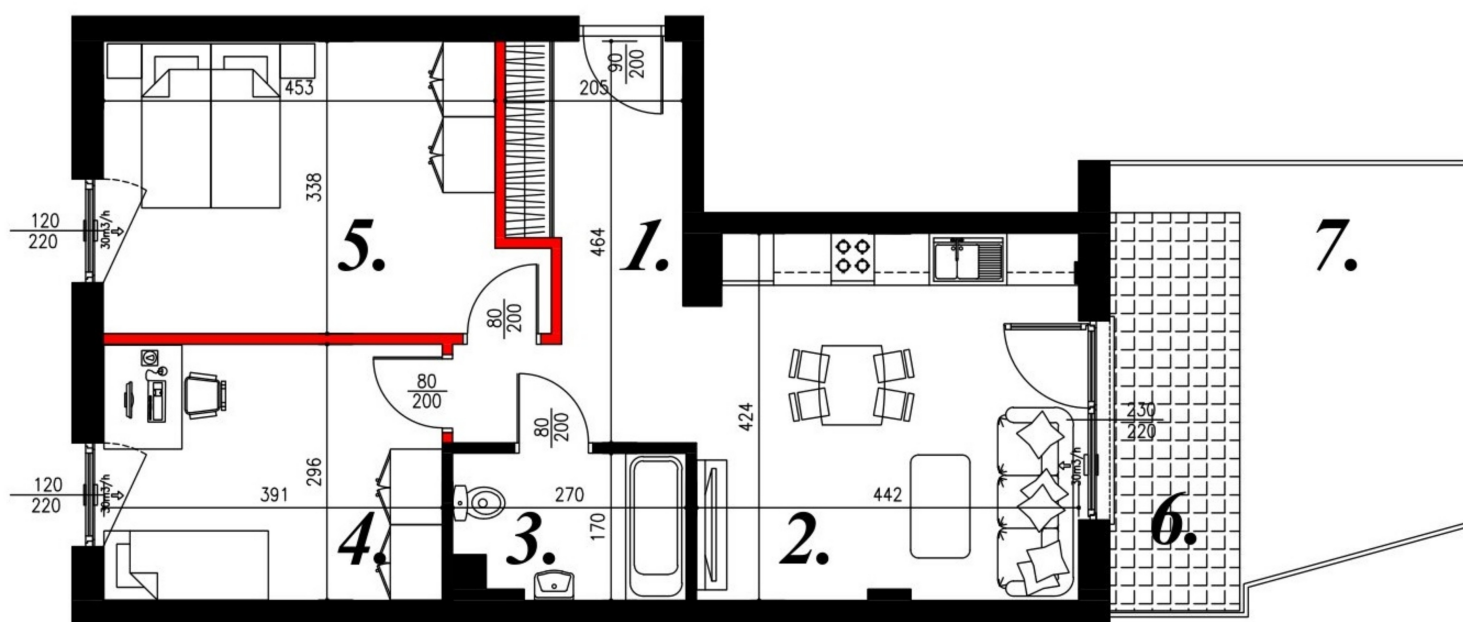

Lokalizacja

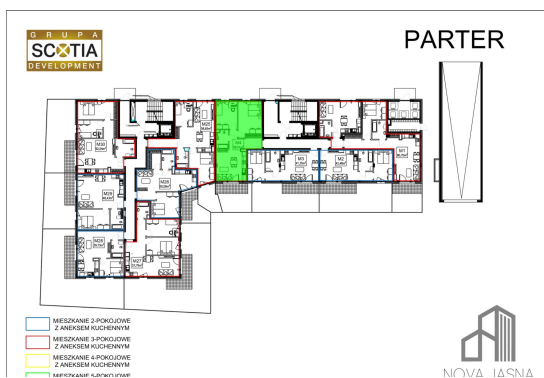

Numer:	4
Piętro:	Parter
Metraż:	58,91 m ²
Pokoje:	3
Dodatkowo:	2 sypialnie, Łazienka, Pokój dzienny z aneksem kuchennym, Przedpokój, Taras