



Jasna budynek 1 mieszkanie nr 49

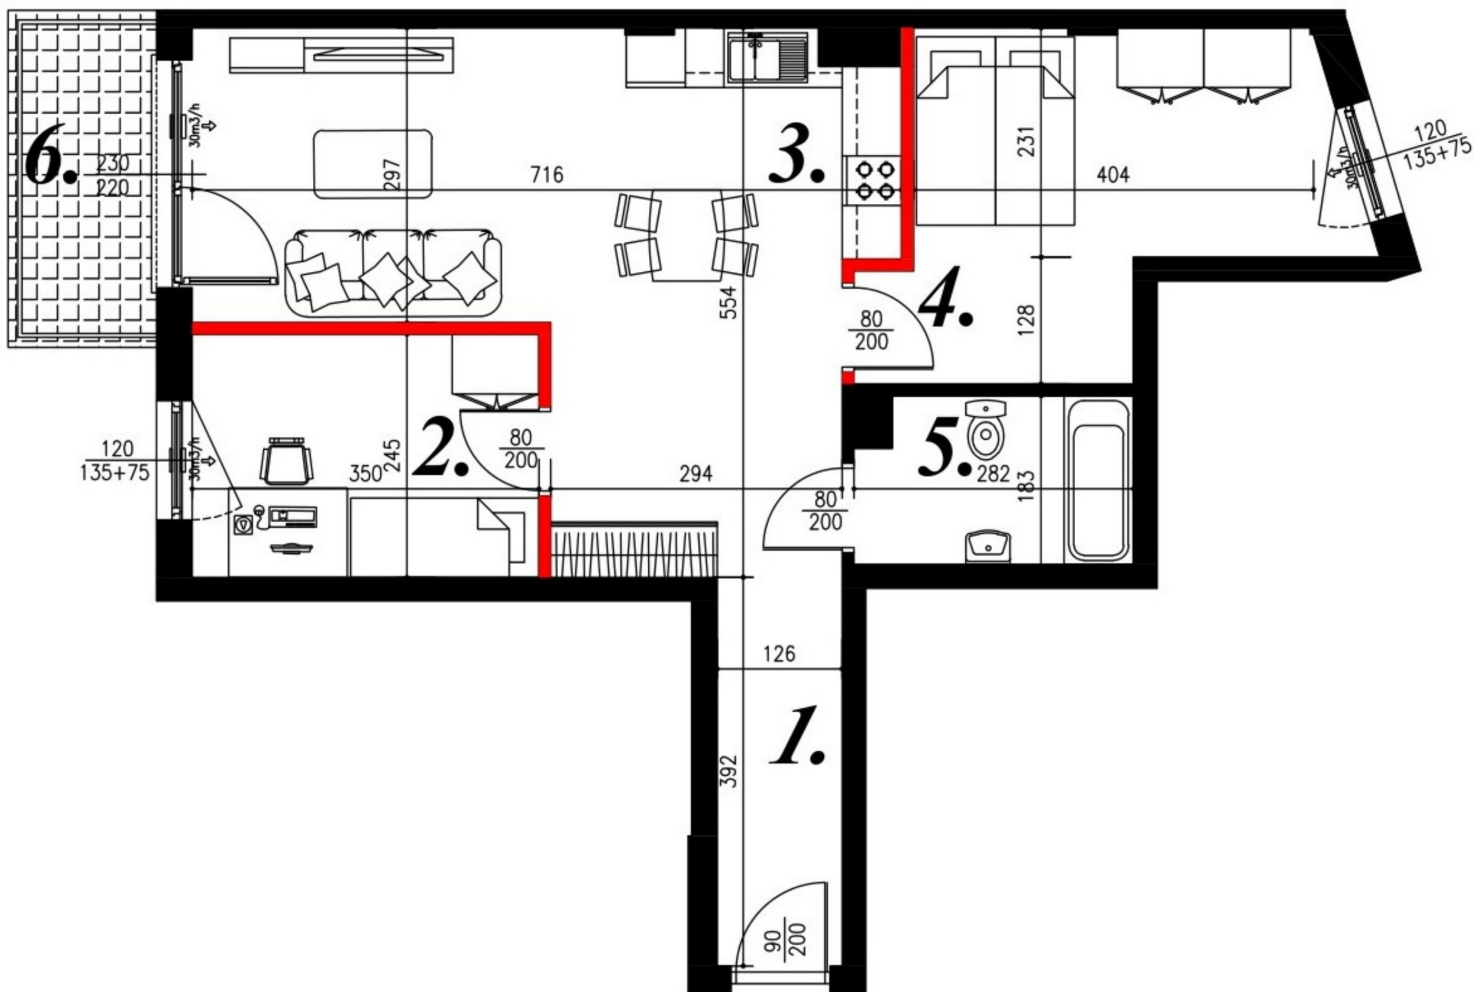

Lokalizacja

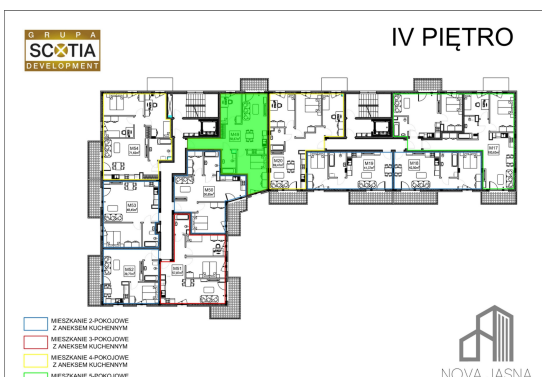

Numer:	49
Piętro:	Piętro IV
Metraż:	58,67 m ²
Pokoje:	5
Dodatkowo:	2 sypialnie, Duży balkon, Łazienka, Pokój dzienny z aneksem kuchennym, Przedpokój