



Karola Szwanke bud 2 mieszkanie nr 54

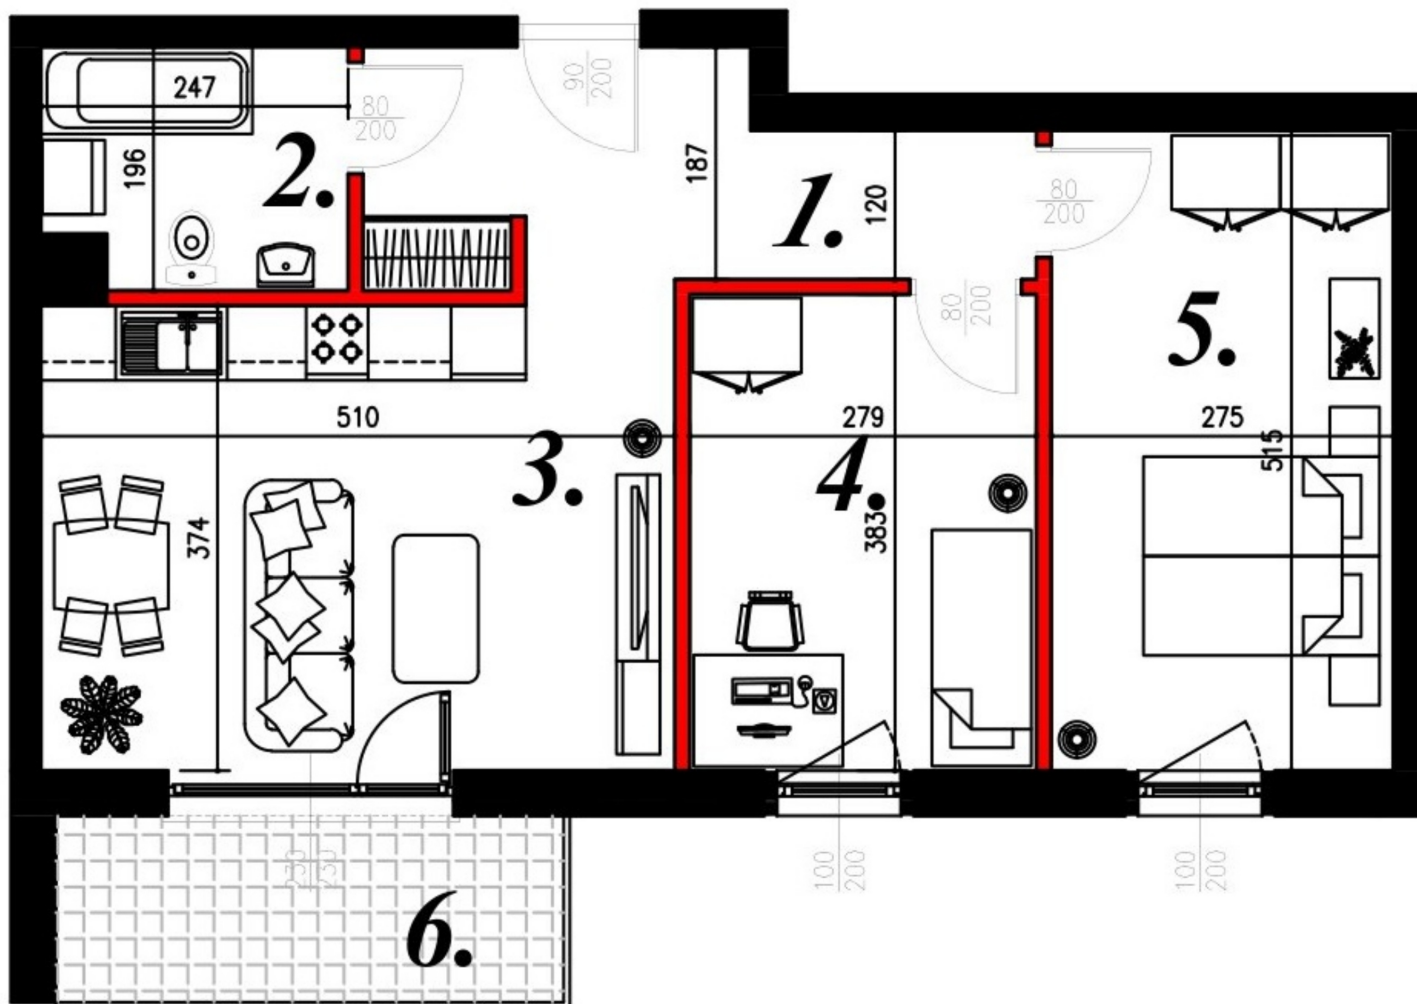

Lokalizacja

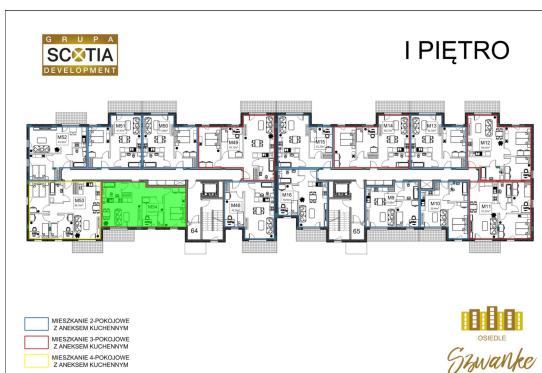

Numer:	54
Piętro:	Piętro I
Metraż:	59,03 m²
Pokoje:	5
Dodatkowo:	Balkon, Łazienka, Pokój dzienny z aneksem kuchennym, Przedpokój, Sypialnia